
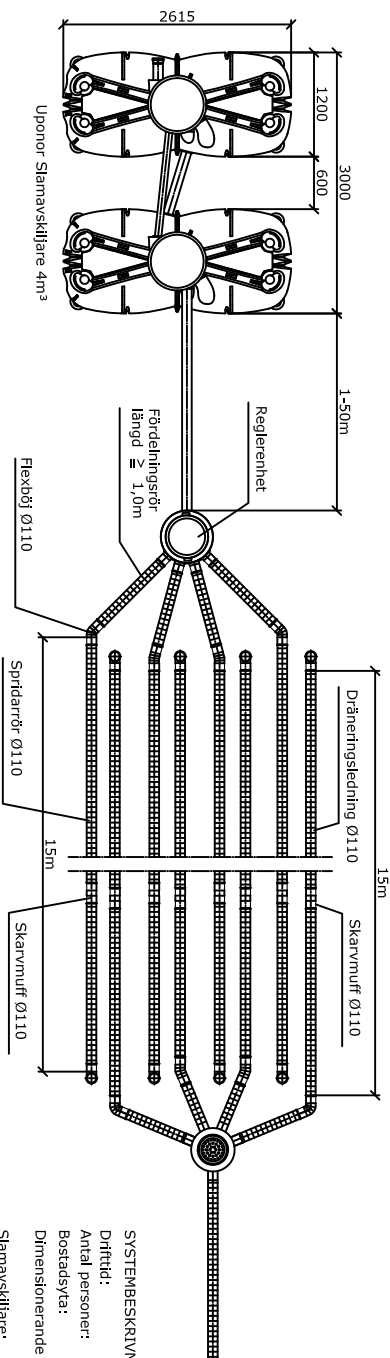


# Uponor markbädd 4m<sup>3</sup> 4x15m

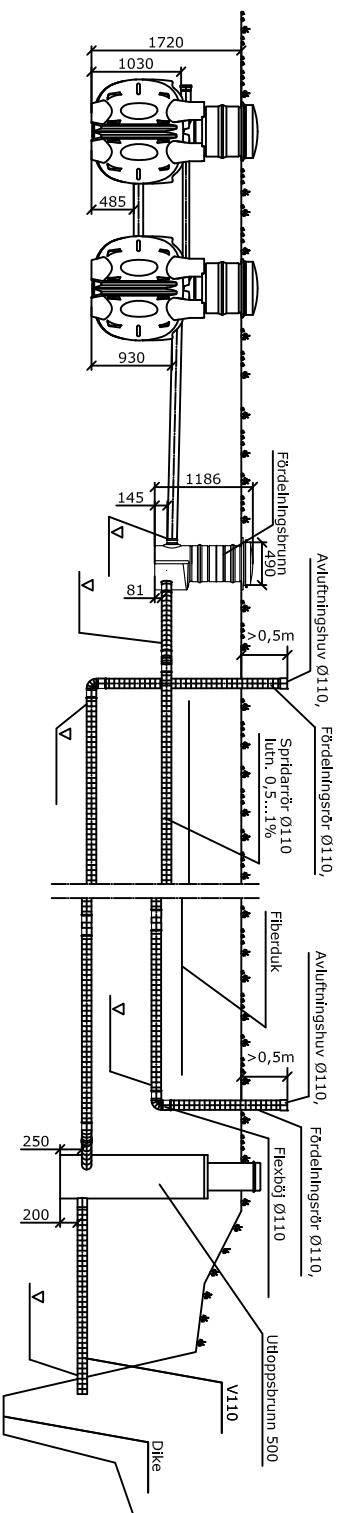

## SYSTEMBESKRIVNING

Drifttid: ..... mån./år  
 Antal personer: ..... PE  
 Bostadsyta: ..... m<sup>2</sup>  
 Dimensionerande dygnsflöde: ..... l/dygn

## Slamavskiljare:

- 3-kammarutfrörande, 4m<sup>3</sup>
- förankling
- stigarör-Ø560 (installationsdjup i marken 0,7 - 1,0 m)


## Spridar rör:

spridarrörens längd : ..... m  
 antal spridarrörs ledningar: ..... kpl  
 diken  bädd


## Frostisöling:

- slamavskiljare  infiltrationsområde
- Utlöpsbrunn:  utlöpsbrunn 500  .....

## SEPARATA STRÄNGAR

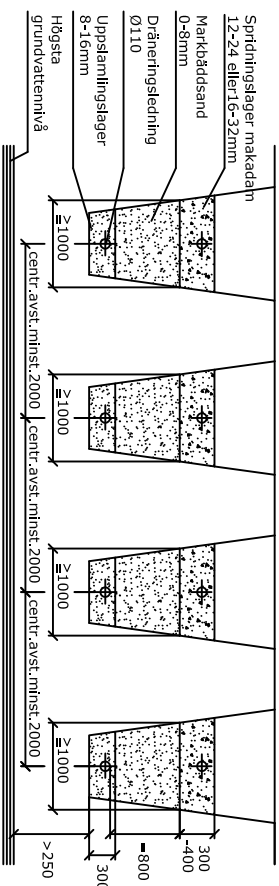

## GEMENSAM BÄDD

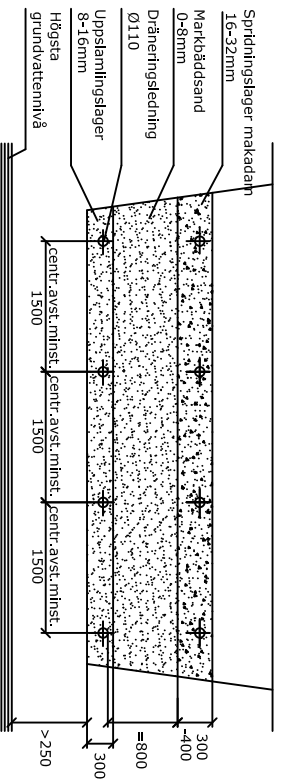

Vi förbehåller oss rätten till ändringar



Postort	Gatuadress	Fastighetsbeteckning	För myndighetarnas arkiveringsanteckningar
Byggnadsåtgärd		Ritningsstyp	Löpnummer
Byggböjkekrets namn och adress		Ritningens innehåll	Skala
Konsumentens namn, datum och underskrift		Planeringsareal, arbetsnr. och ritn.nr.	Reviderad