


Levyrakenteinen
suojarakenne
-kipsilevy 13 mm
+min.villa 50 mm
tiheys 80 kg/m³

Eristämätön
HTP-kiinteistöviemäri

OVELLINEN
KEITTIÖ
TAI
VAST.
38 dB(A)

Kivirakenteinen suojarakenne
- betoni 70 mm
- tiili 75 mm

KODINHOITOHUONE/WC-TILA

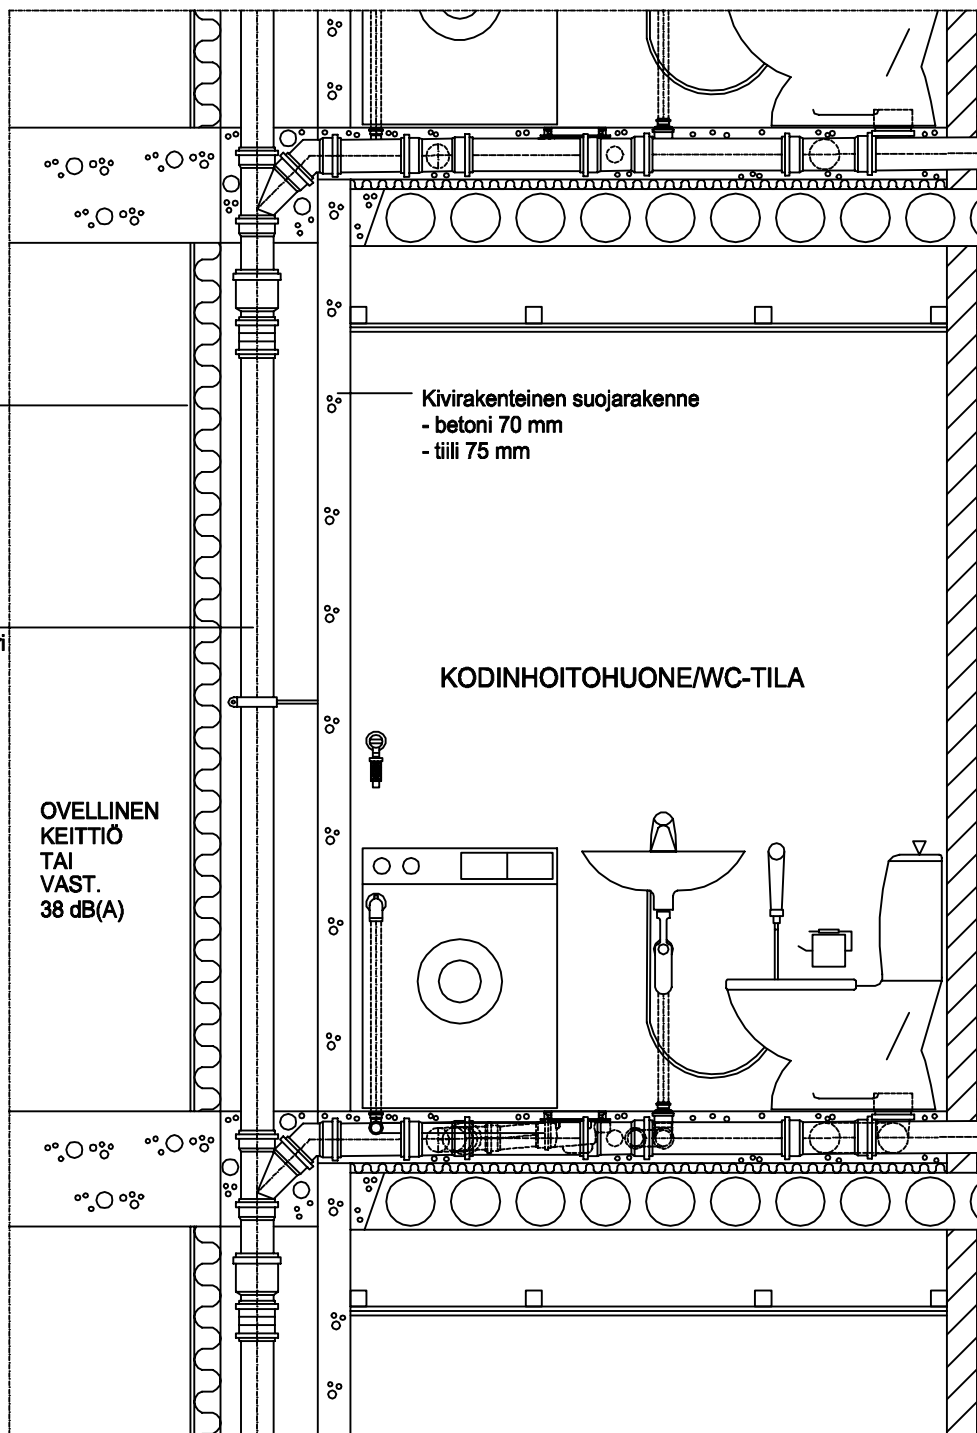

Kuva 11. Eristämättömän Uponor HTP-kiinteistöviemärin äänitekniset suojarakenteet pohjakulman kahden yläpuolisen