




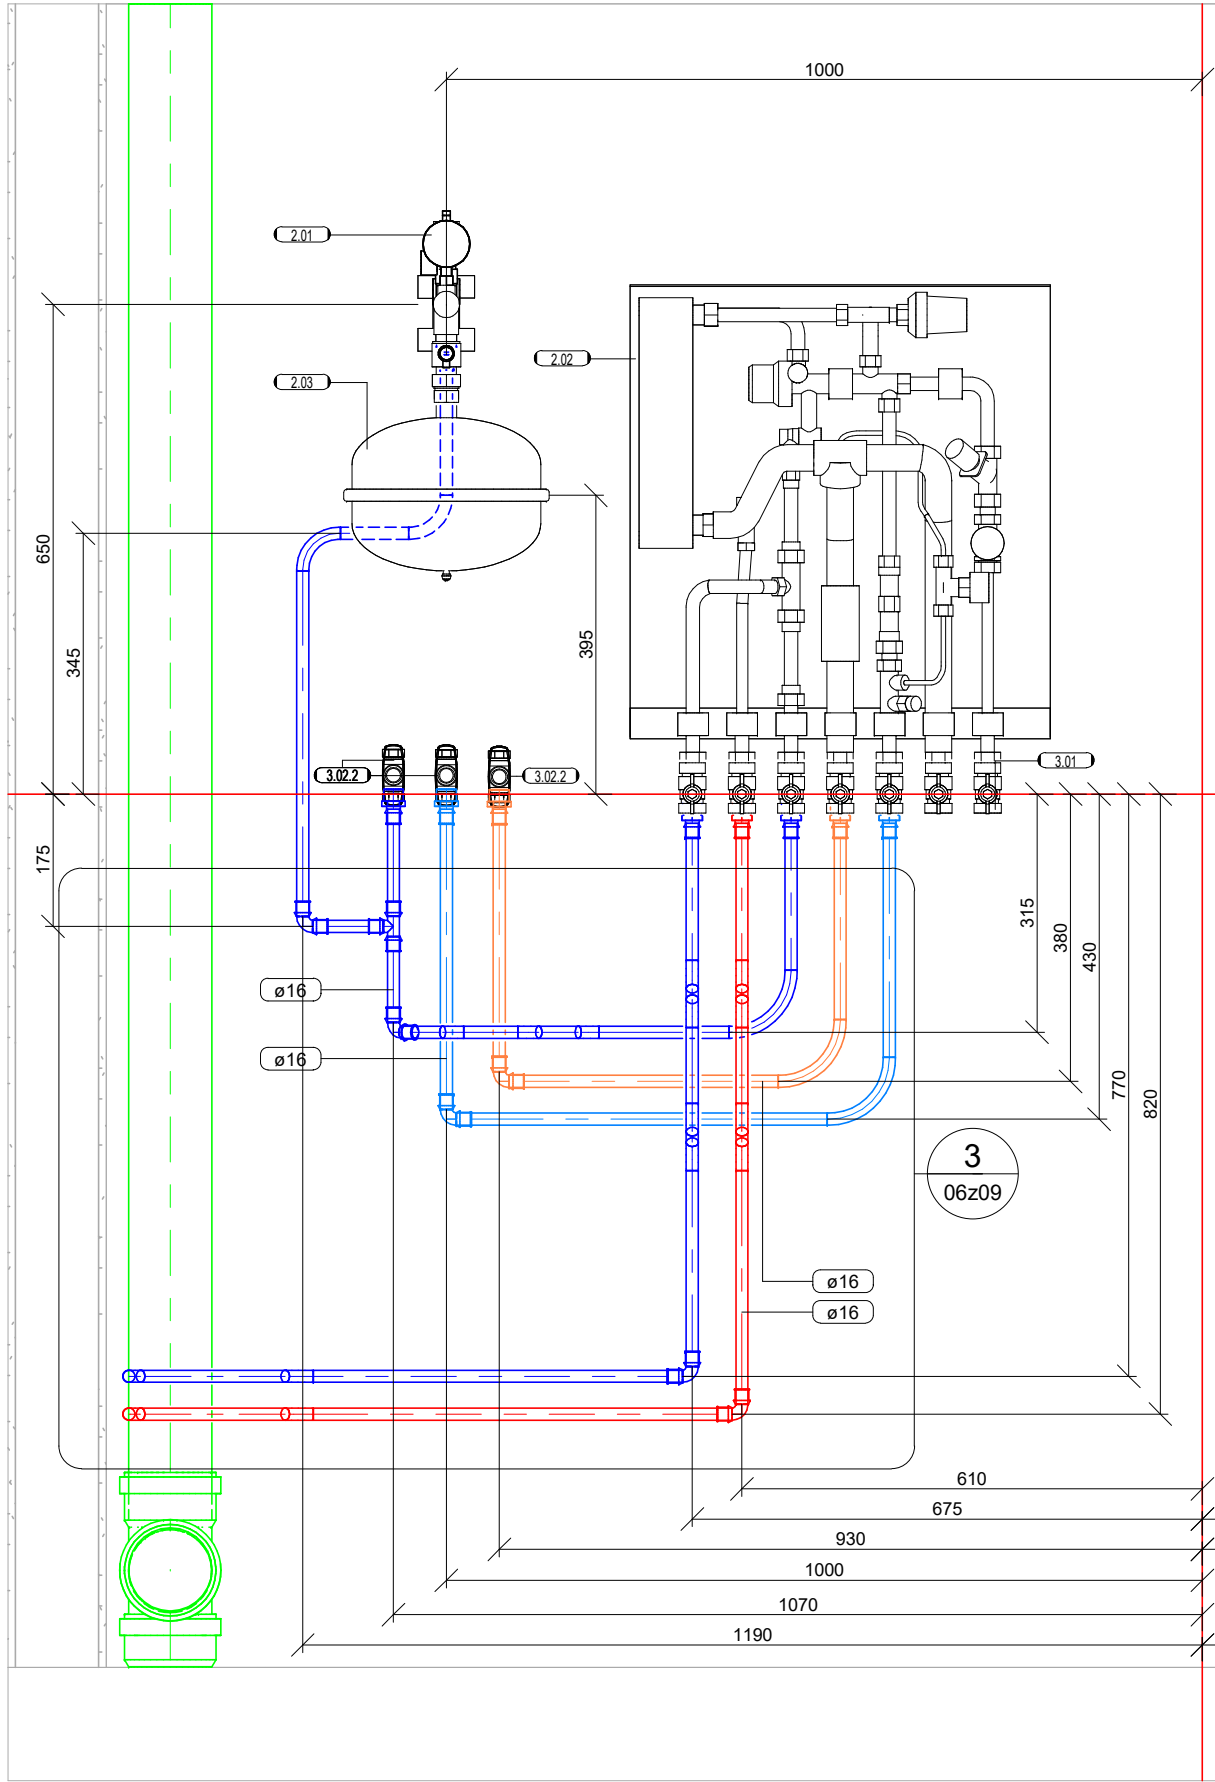


2.01	Grupa bezpieczeństwa INOX 3 bary ; Uponor
2.02	Combi Port M-Pro Stacja mieszkaniowa RC19 ; Uponor
2.03	N8 przeponowe naczynie wzbiorcze, 4/1.5 bar ; Reflex
2.04	Male rozdzielacze-zestaw 80/60, 2 obiegów grzewczych, nakretka ; Reflex
2.06	Vario S rozdzielacz FM 2xG3/4 Euro - G1; Uponor
3.01	Combi Port M-Pro szyna z zaworami Bottom x7, DN20, MT/FT ; Uponor
3.02.1	Zawor kulowy odcinający ; DN 15GZ
3.02.2	Zawor kulowy odcinający ; DN 20GZ
3.03	Vario zawor kulowy 3/4-G1; Uponor

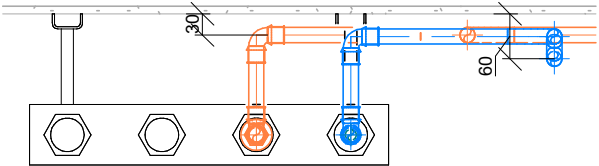

Detal 4a

1 : 10

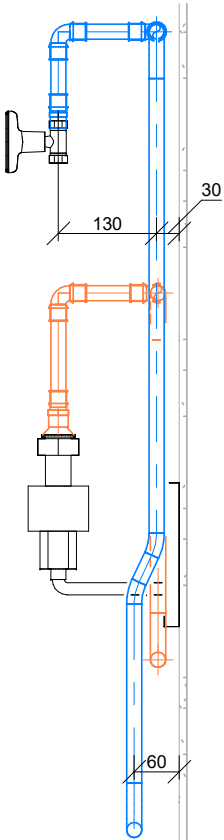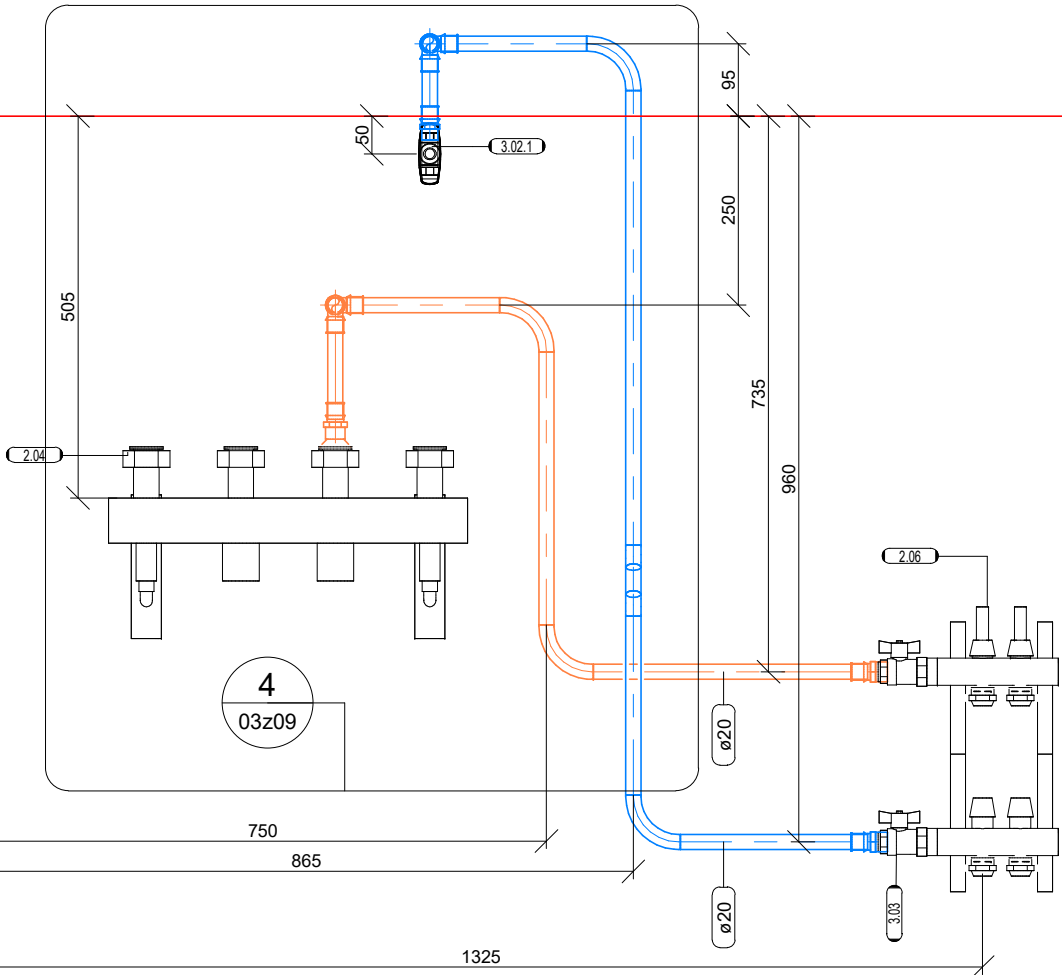

Detal 4b

1 : 10

Legenda

Oznaczenie systemu	Typ systemu	Typ rury
ZWU 	zimna woda użytkowa	UniPipe
CWU 	ciepła woda użytkowa	UniPipe
CO 	ogrzewanie zasilanie	UniPipe
CO 	ogrzewanie powrót	UniPipe
KAN 	kanalizacja sanitarna	Silenta

	opis detalu
	Numer detalu Numer rysunku
	opis średnicy rury wielowarstwowej średnica zewnętrzna [mm]

1 : 10



Skills Poland

Instalacja grzewcza, wodna i kanalizacyjna

Date
2025-01-07

Opis
Ścianka B-B Moduł A

Stworzono przez
NW

Zatwierdzono przez
PS

Numer rysunku
03z09

Papier
A3

Skale
1:10

Rev.
0