

Samletanke 12, 15 og 18 m³

TILBEHØR

- Uponor forankringssystem 1003563 (antal afhænger af tankstørrelsen) LVI: 3625391 RSK: 5610465 VVS: 223289902
- Uponor Tankalarm 1141446, (1 stk.) LVI: 4578102 RSK: 5141006 VVS: 22327982

INSTALLATION:

1. ALMINDELIGE VILKÅR

- Tanken må ikke opstilles i et trafikområde.
- Der skal være adgang for en slamsuger at komme tæt på tanken.
- Afstanden mellem tanken og slamsugeren skal være min. 5 meter.
- Grundvandsstand må max. være på jordniveau.
- Lås låget.

2. UDGRAVNING

- Dimensionér udgravningen, så der er tilstrækkelig arbejdsplads omkring tanken og forankringen.
- Når grøftens dybde fastlægges, skal du tage højde for installationsdybden, tankens højde og udjævningslaget.
- Læg et udjævningslag af sand eller grus på mindst 100 mm i bunden af udgravningen; tanken må ikke installeres direkte oven på en klippe eller en betonplade.
- Hvis jorden er uigennemtrængelig, f.eks. ler eller sten, skal hulrummet drænes, hvis det er muligt.

3. LØFT TIL UDGRAVNINGEN

- Løft tanken ned i udgravningen ved hjælp af løftebælter. Sørg for, at tanken står vandret under løftet.
- Sænk tanken ned til bunden af udgravningen, og sørg for, at tanken ligger vandret på udjævningslaget.

4. FORANKRING

- En samletank skal altid forankres.
- Monter Uponor-forankringssystemer i henhold til de medfølgende anvisninger.
- Placer forankringssystemerne med jævne mellemrum langs tankens længde i henhold til billederne i denne vejledning.

5. FORBINDELSERØR


- Smør tætningerne med smøremiddel
- Den anbefalede minimale hældning på røret er mindst 1 cm/m.

6. ALARMSYSTEM

- Brug Uponors tankalarmsystem til at udløse en alarm, når det er tid til at tømme tanken.
- Monter alarmen i henhold til vejledningen.

7. OPFYLDNING AF UDGRAVNINGEN

- Fyld området omkring tanken med sand eller grus uden sten.
- Komprimer fyldet i lag på 20–30 cm.
- Undlad at komprimere mekanisk over tanken og rørene, før jordlaget oven på tanken er mindst 300 mm tykt. Bemærk: Tankens overside må ikke komprimeres med en gravemaskine.
- Isolér om nødvendigt tanken og indløbsrøret i henhold til projektørens anvisninger.
- Form jordoverfladen, så overfladevand ledes væk fra tanken.

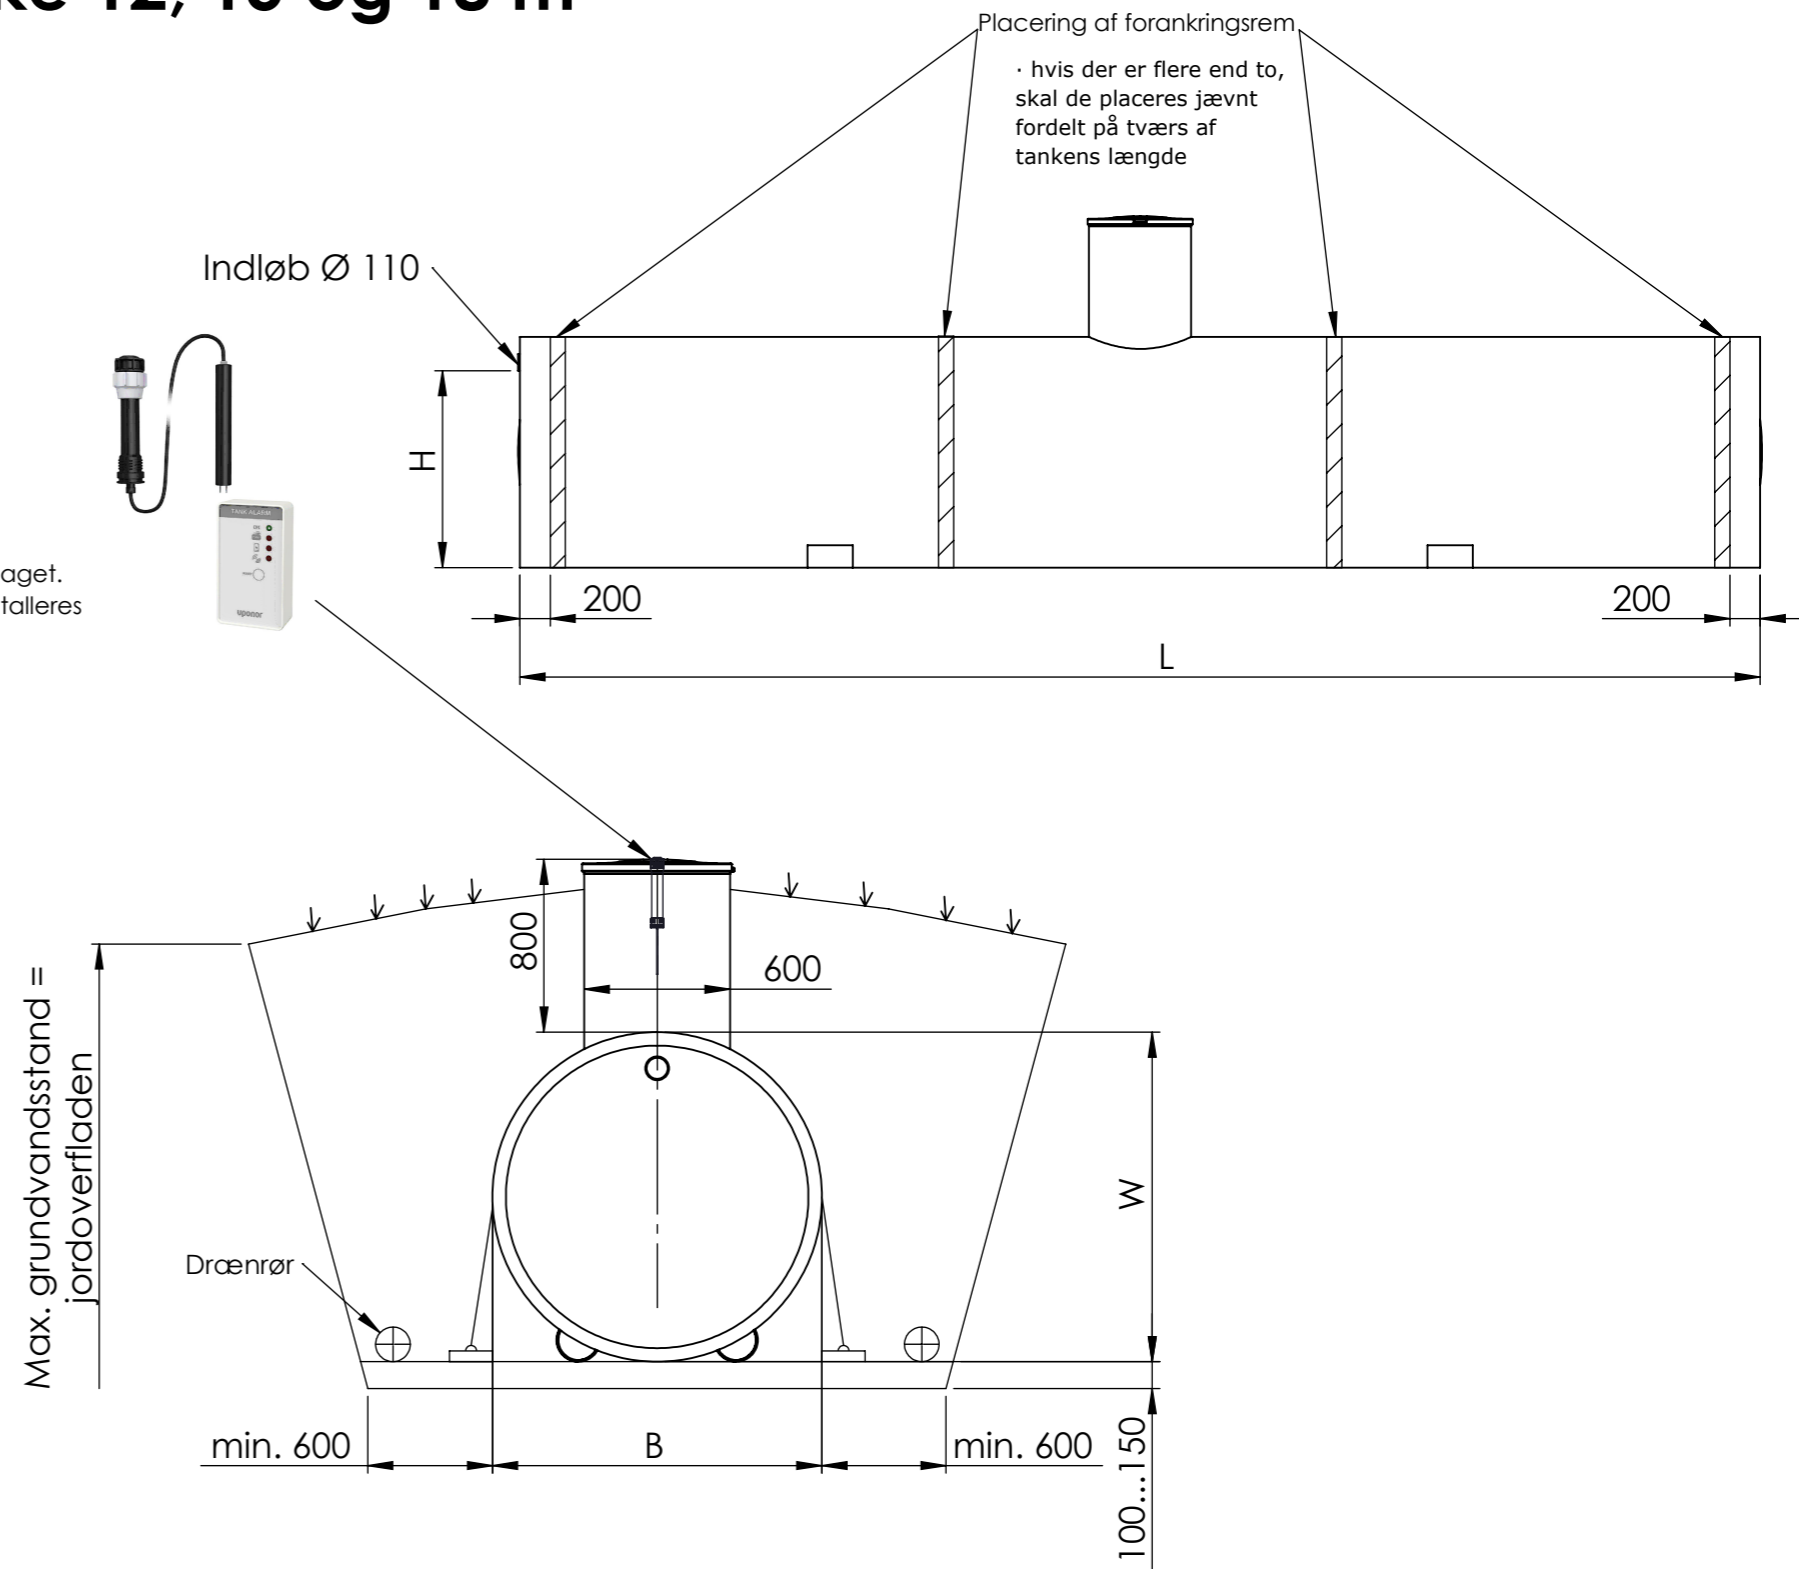

Vi forbeholder os ret til at foretage ændringer

uponor

Uponor varenr. kun 600 mm opføringsrør	m ³	Vægt kg	B mm	L mm	H mm	Indløb mm	#forankrings-sæt
1073129	12	760	1525	8200	1309	110	5
1161849	15	920	1525	10100	1309	110	6
1073130	18	1090	1525	12200	1309	110	7

By	Bygning/gård	Enhed	Bemærkninger fra den administrative myndighed	
Byggeforordning			Tegningstype	Nummer
Byggeplads: navn og adresse			Tegningens indhold	Målestok
Planlæggerens navn, dato og underskrift			Planlægningsområde, arbejdsnr. og tegningsnr.	Ændring